

Project Information: Ladda Plus+

6 August 2024

ชื่อโครงการ (Project name)	ลัดดา พลัส ศรีราชา	Ladda Plus Sriracha
เนื้อที่โครงการ (Project size)	3 ไร่ 2 งาน หรือ 5,600 ตร.ม.	3 rais 2 ngan (5,600 sq.m.)
ประเภทอาคาร (Building Types)	อาคารชุดพักอาศัย 2 อาคาร อาคาร 1: สูง 28 ชั้น ห้องพักจำนวน 472 ยูนิต อาคาร 2: สูง 21 ชั้น ห้องพักจำนวน 261 ยูนิต	2 residential buildings Building 1: 28-storeys with 472 units Building 2: 21-storeys with 261 units
ประเภทห้อง (Room types)	แบบ A1 : 2 ห้องนอน 77 ตร.ม. แบบ A2: 2 ห้องนอน 75 ตร.ม. แบบ B1 : 1 ห้องนอน 46 ตร.ม. แบบ B2: 1 ห้องนอน 46 ตร.ม. แบบ B3: 1 ห้องนอน 43 ตร.ม. แบบ C: สตูดิโอ 32 ตร.ม.	Type A1: 2 bedrooms 77 sq.m. Type A2: 2 bedrooms 75 sq.m. Type B1: 1 bedroom 46 sq.m. Type B2: 1 bedroom 46sq.m. Type B3: 1 bedroom 43 sq.m. Type C: Studio 32 sq.m.
ลิฟต์โดยสาร (Passenger Lifts)	อาคาร 1: ลิฟต์ความเร็วสูง จำนวน 3 ตัว อาคาร 2: ลิฟต์ความเร็วสูง จำนวน 2 ตัว	Building 1: 3 high-speed elevators Building 2: 2 high-speed elevators
ลิฟต์บริการ (Service Lift)	1 ตัว ในแต่ละอาคาร	1 service elevator in each building
สิ่งอำนวยความสะดวก อาคารชุดพักอาศัย 1 (Building 1 Facilities)	อาคารชุดพักอาศัย 1 ชั้น 1 1. โถงต้อนรับ 2. สำนักงานนิติบุคคล 3. ห้องจดหมาย ชั้น 5 4. สระว่ายน้ำไร้ขอบ 5. ห้องออกกำลังกาย	Residential Building 1 1st floor 1. Lobby 2. Juristic Office 3. Mail Room 5th floor 4. Infinity Edge Swimming Pool 5. Fitness Room
สิ่งอำนวยความสะดวก อาคารชุดพักอาศัย 2 (Building 2 Facilities)	อาคารชุดพักอาศัย 2 ชั้น 1 1. โถงต้อนรับ 2. ห้องจดหมาย	Residential Building 2 1st floor 1. Lobby 2. Mail Room
ที่จอดรถ (Parking)	<ul style="list-style-type: none">พื้นที่จอดรถ ที่ชั้นใต้ดิน, G, 2-4 จอดรวมได้กว่า 60% ของจำนวนห้องชุดพักอาศัยผ่านเข้าออกที่จอดรถด้วยระบบ คีย์การ์ดและสติ๊กเกอร์ติดรถ	<ul style="list-style-type: none">Approximately 60% residential car park space on underground, G, 2-4 floorKeycard system and sticker for access control
ระบบรักษาความปลอดภัย (Securities)	<ul style="list-style-type: none">กล้องวงจรปิด 24 ชม.ระบบ Access Control เช่น คีย์การ์ดผ่านเข้า-ออกอาคาร, คีย์การ์ดลิฟต์เป็นต้นเจ้าหน้าที่รักษาความปลอดภัย และเจ้าหน้าที่ฝ่ายอาคารดูแล 24 ชม.	<ul style="list-style-type: none">24 hrs. CCTVAccess control such as car parking key card access, elevator key card access24 hrs. security guard

Site Plan



Tower 1: 5th Floor Plan



พื้นที่ส่วนกลาง



21 M.



120 sq.m.



60%


*บริษัทขอสงวนสิทธิ์ในการเปลี่ยนแปลงข้อมูล โดยไม่ต้องแจ้งให้ทราบล่วงหน้า

Tower 1: 7th - 28th Floor





*บริษัทขอสงวนสิทธิ์ในการเปลี่ยนแปลงข้อมูล โดยไม่ต้องแจ้งให้ทราบล่วงหน้า



Tower 2: 3rd - 11th Floor

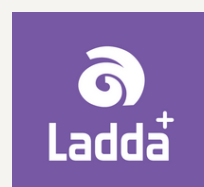

Tower 2: 12th - 17th Floor

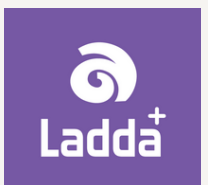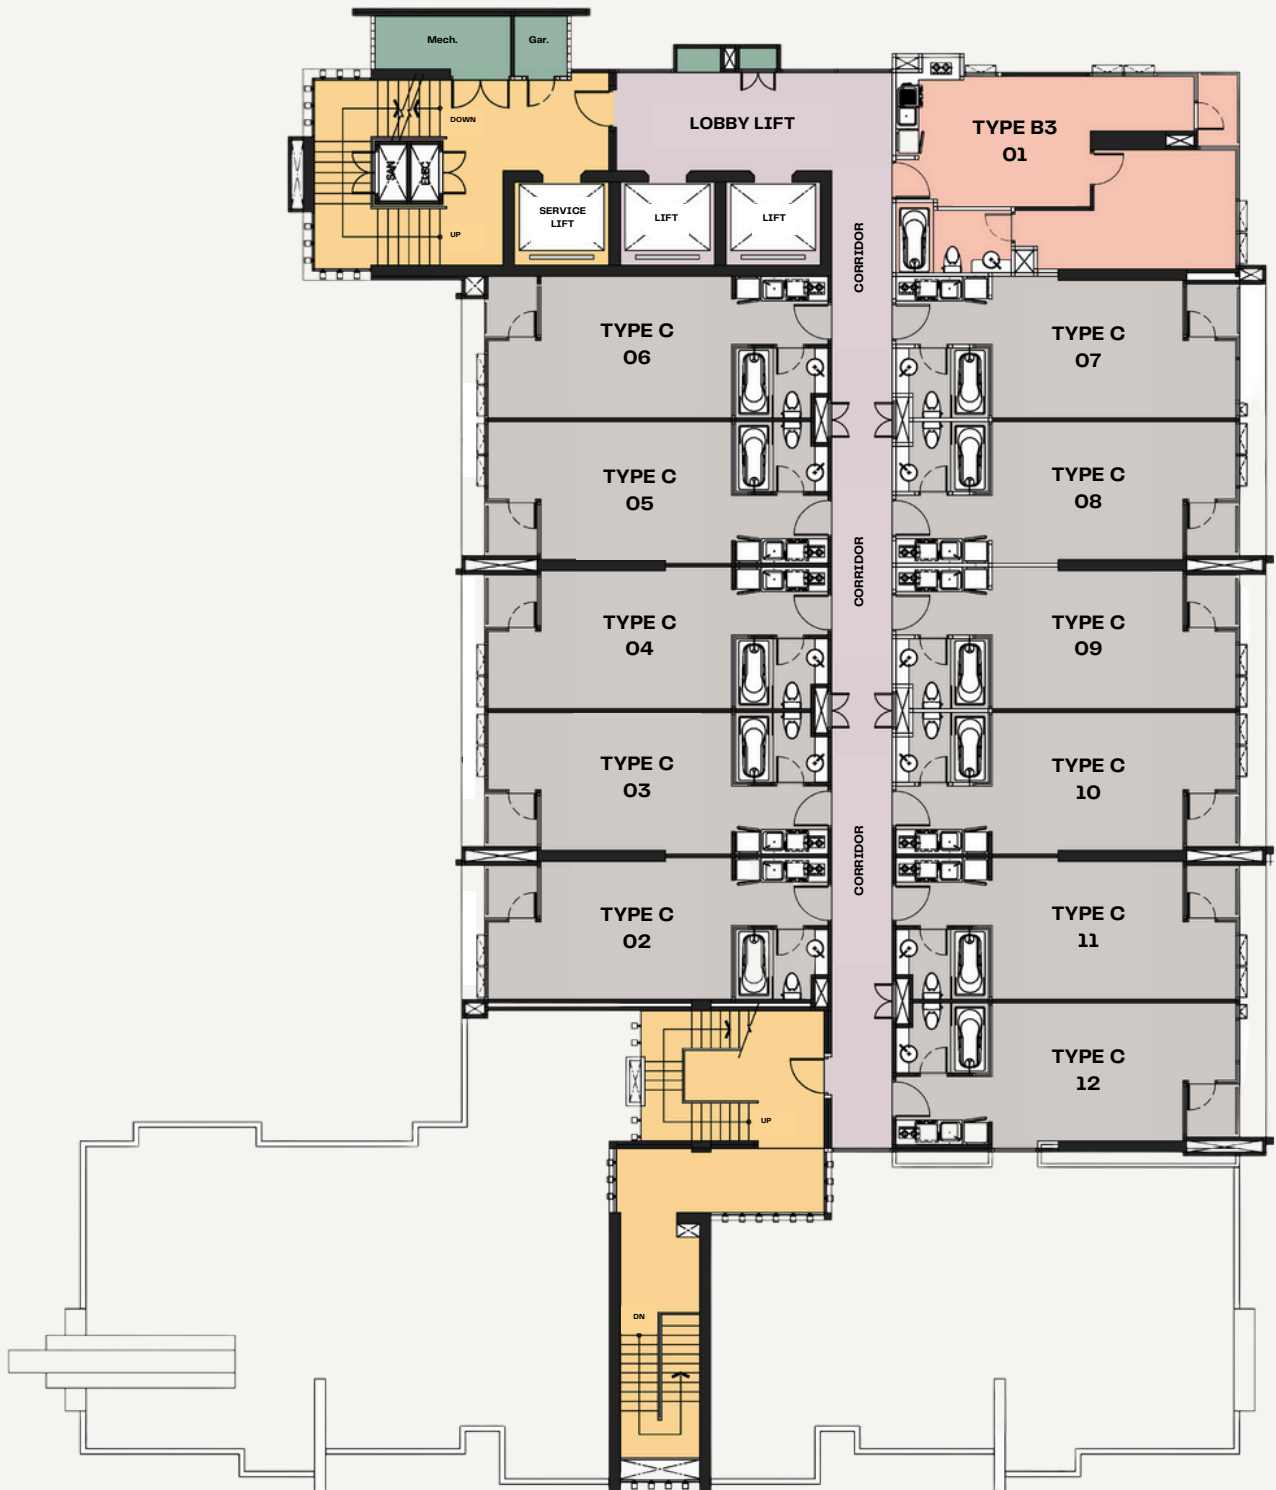

Tower 2 : 18th - 21st Floor

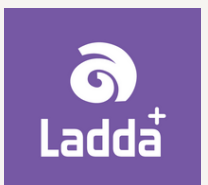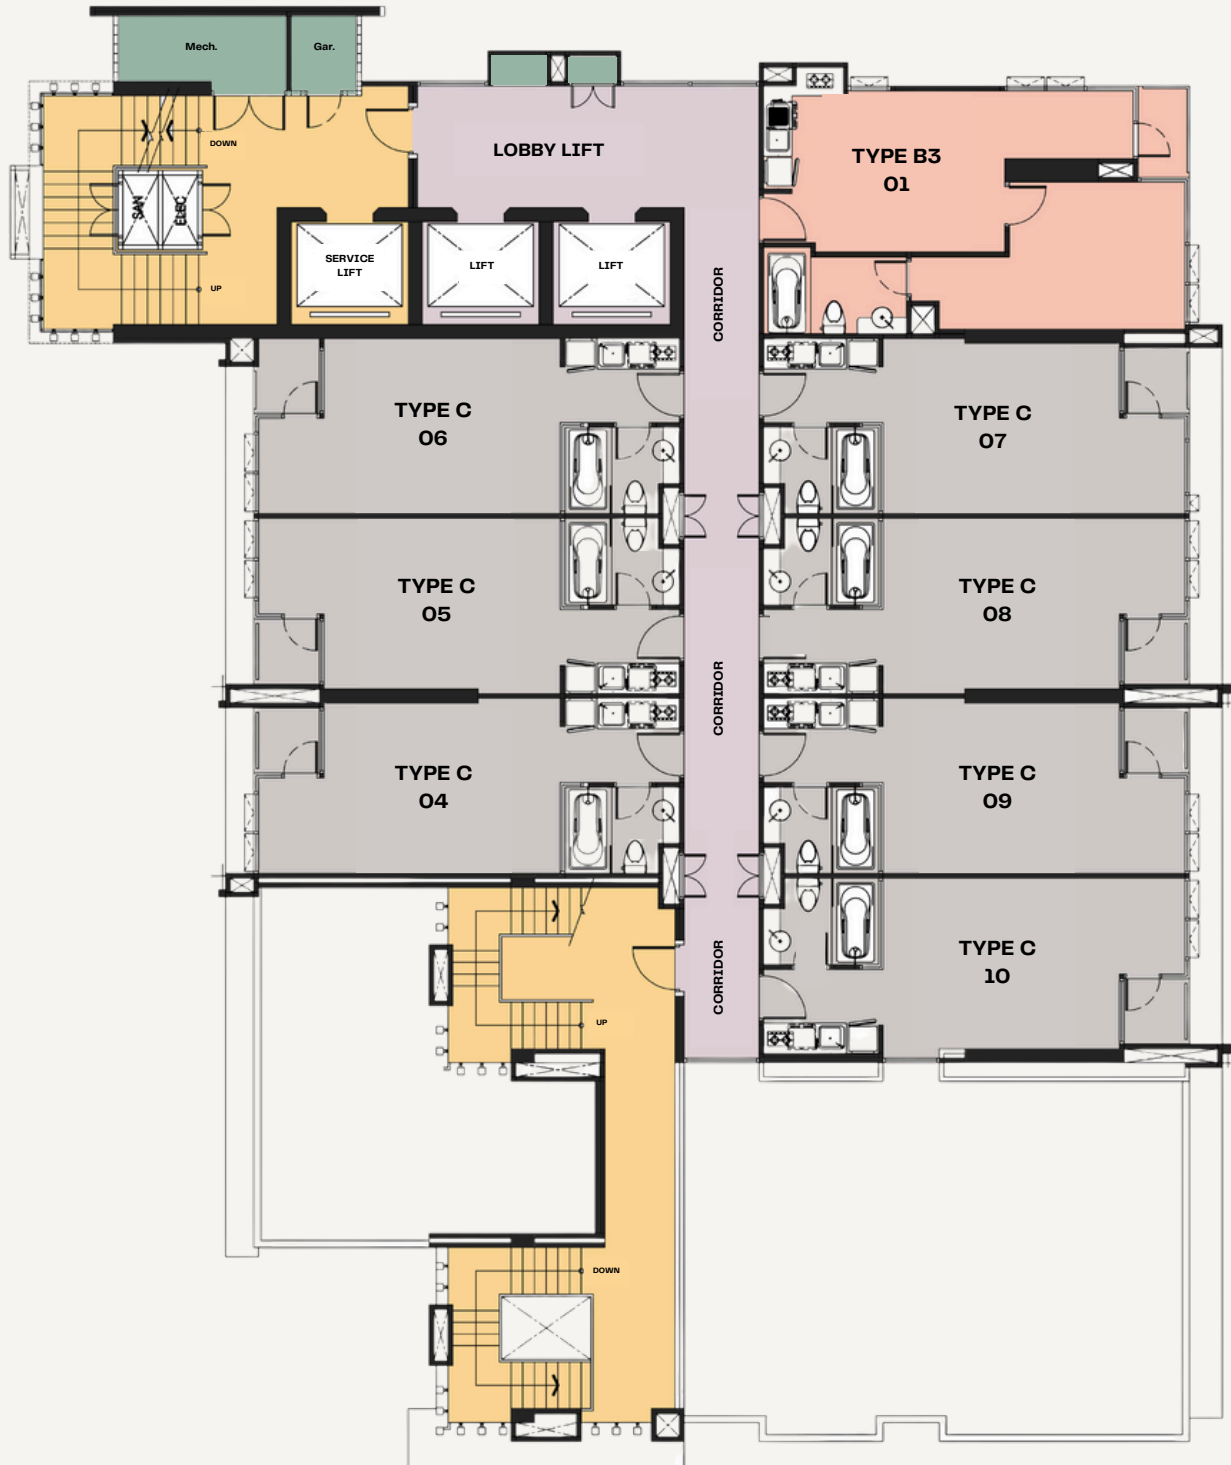

Type A1 Unit Layout




77 Sq.m.

Type A2 Unit Layout



75 Sq.m.

Type B1 Unit Layout

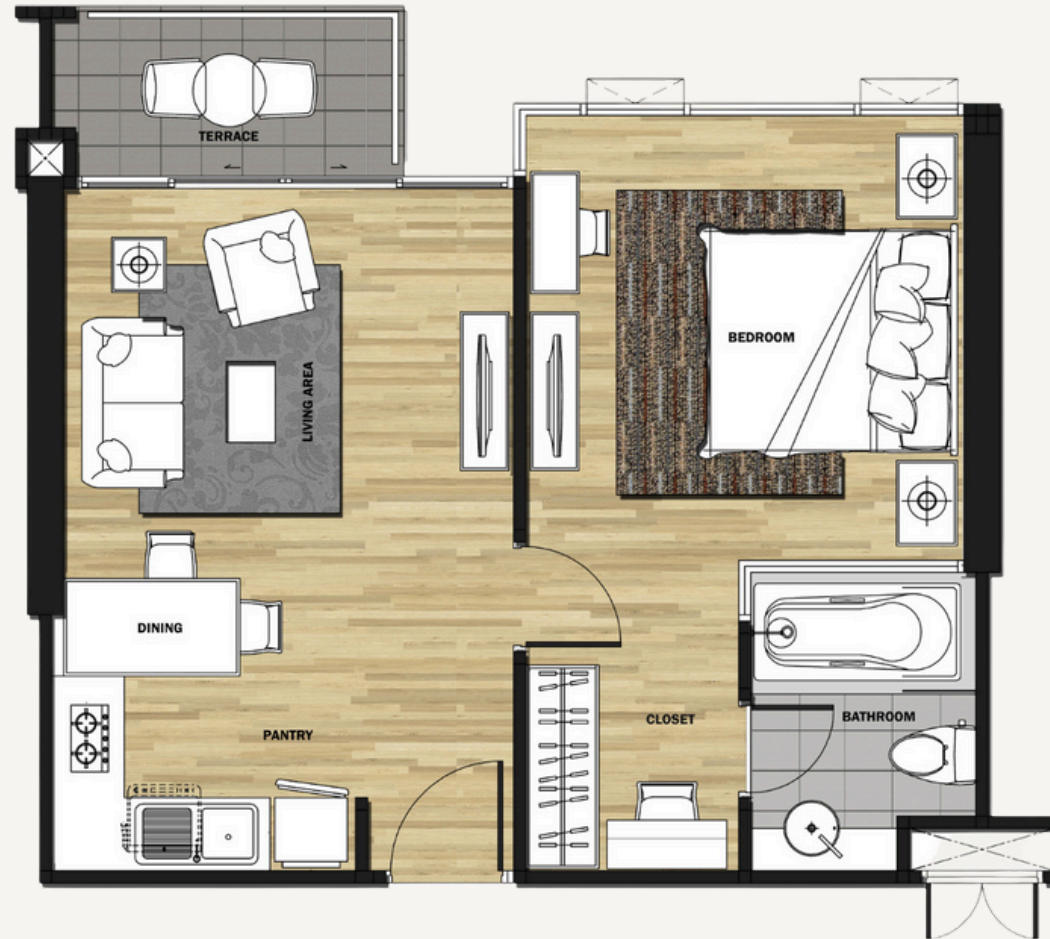

46 Sq.m.

Type B2 Unit Layout



46 Sq.m.

Type B3 Unit Layout



43 Sq.m.

Type C Unit Layout



32 Sq.m.